# Anlage 4 Schema Übergabestation im Dampfnetz
## P › 350kW (mit Entspannungstopf)

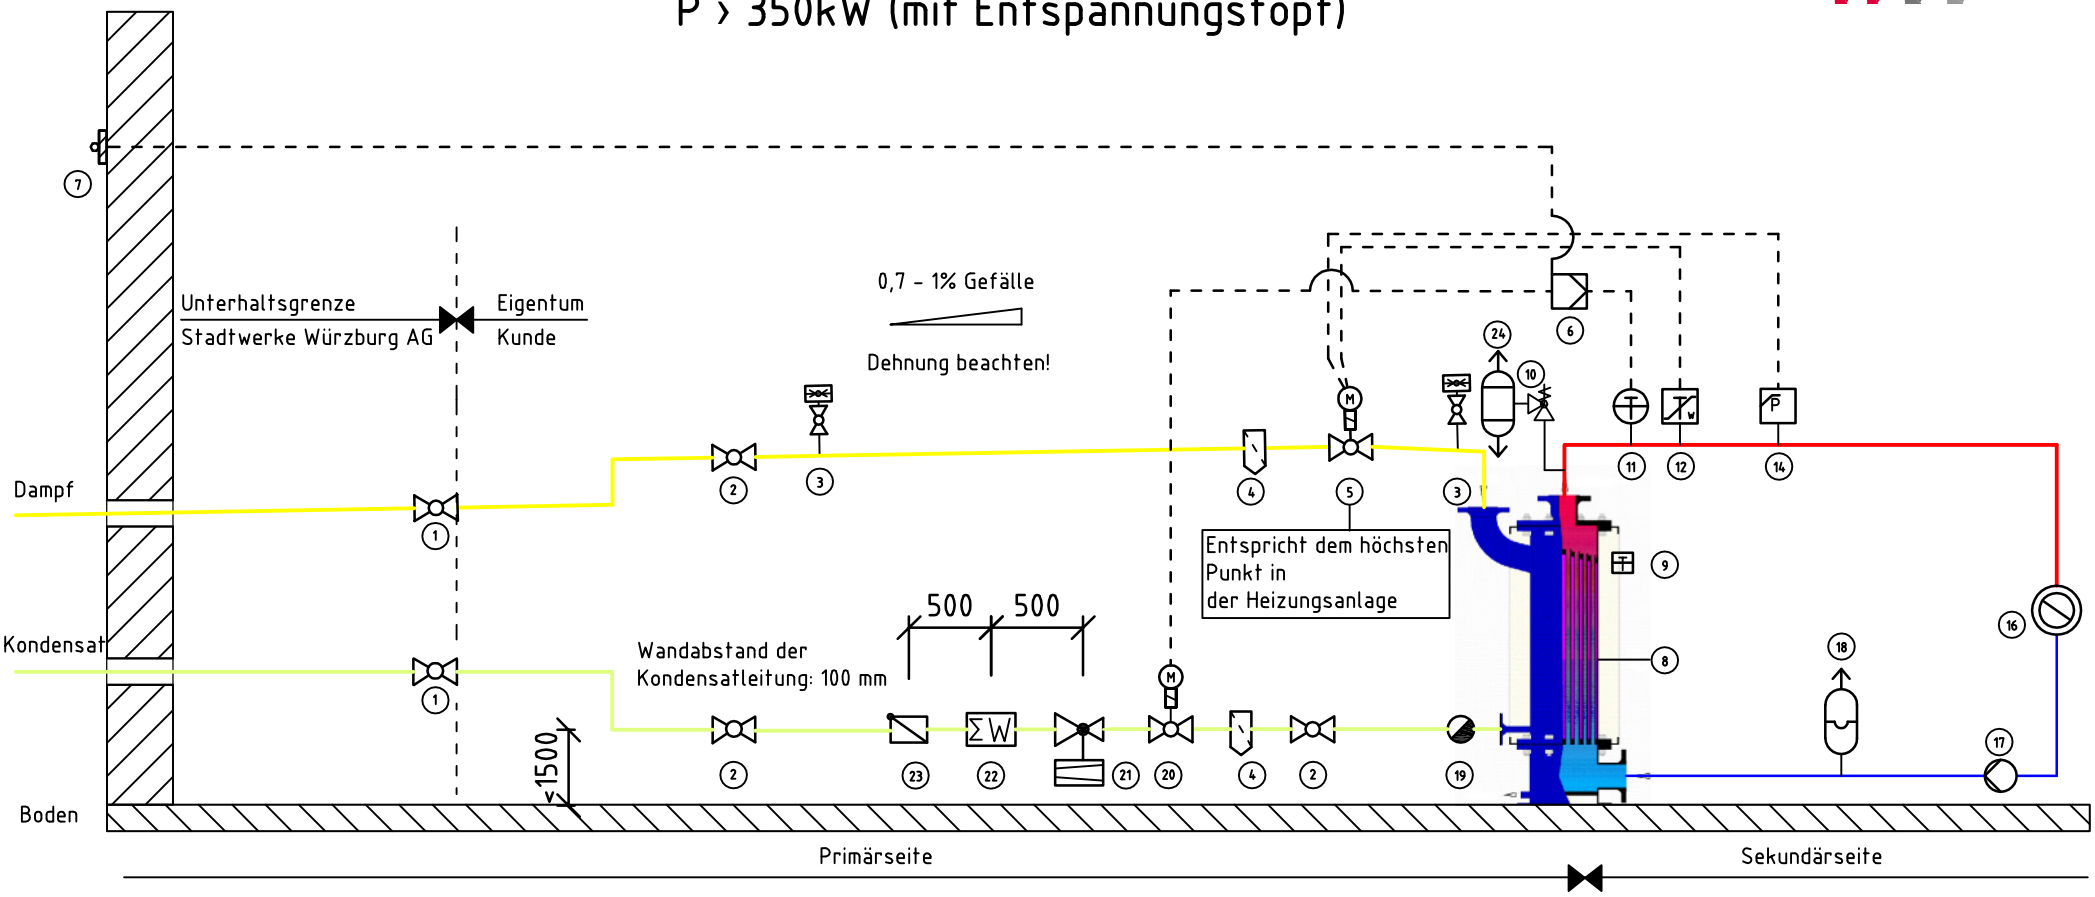


Legende:

1 Absperrarmatur – Eigentum STW AG
2 Absperrarmatur
3 Druckmessung
4 Schmutzfänger
5 Stellventil mit Sicherheitsfunktion (elekt. oder mech., Auslegungsdruck 9 bar)
6 Regler
7 Außentemperaturfühler
8 Röhrenwärmetauscher Dampf
9 Thermometer
10 Sicherheitsventil
11 Temperaturfühler (kann über Pkt.6 auf Pkt.20 wirken)
12 Sicherheitstemperaturwächter (STW)
13 entfällt
14 Maximal-Druckbegrenzer
15 entfällt
16 Wärmeverbraucher
17 Umwälzpumpe
18 Ausdehnungsgefäß
19 Kondensatschnellentleerer
20 Magnetventil oder elektr. Stellantrieb
21 Nadelventil oder Volumenstromregler
22 Kondensatzähler mit Zählerplatte – Eigentum STW AG
23 Rückschlagklappe
24 Entspannungstopf

04.03.2011 TS-PP HU