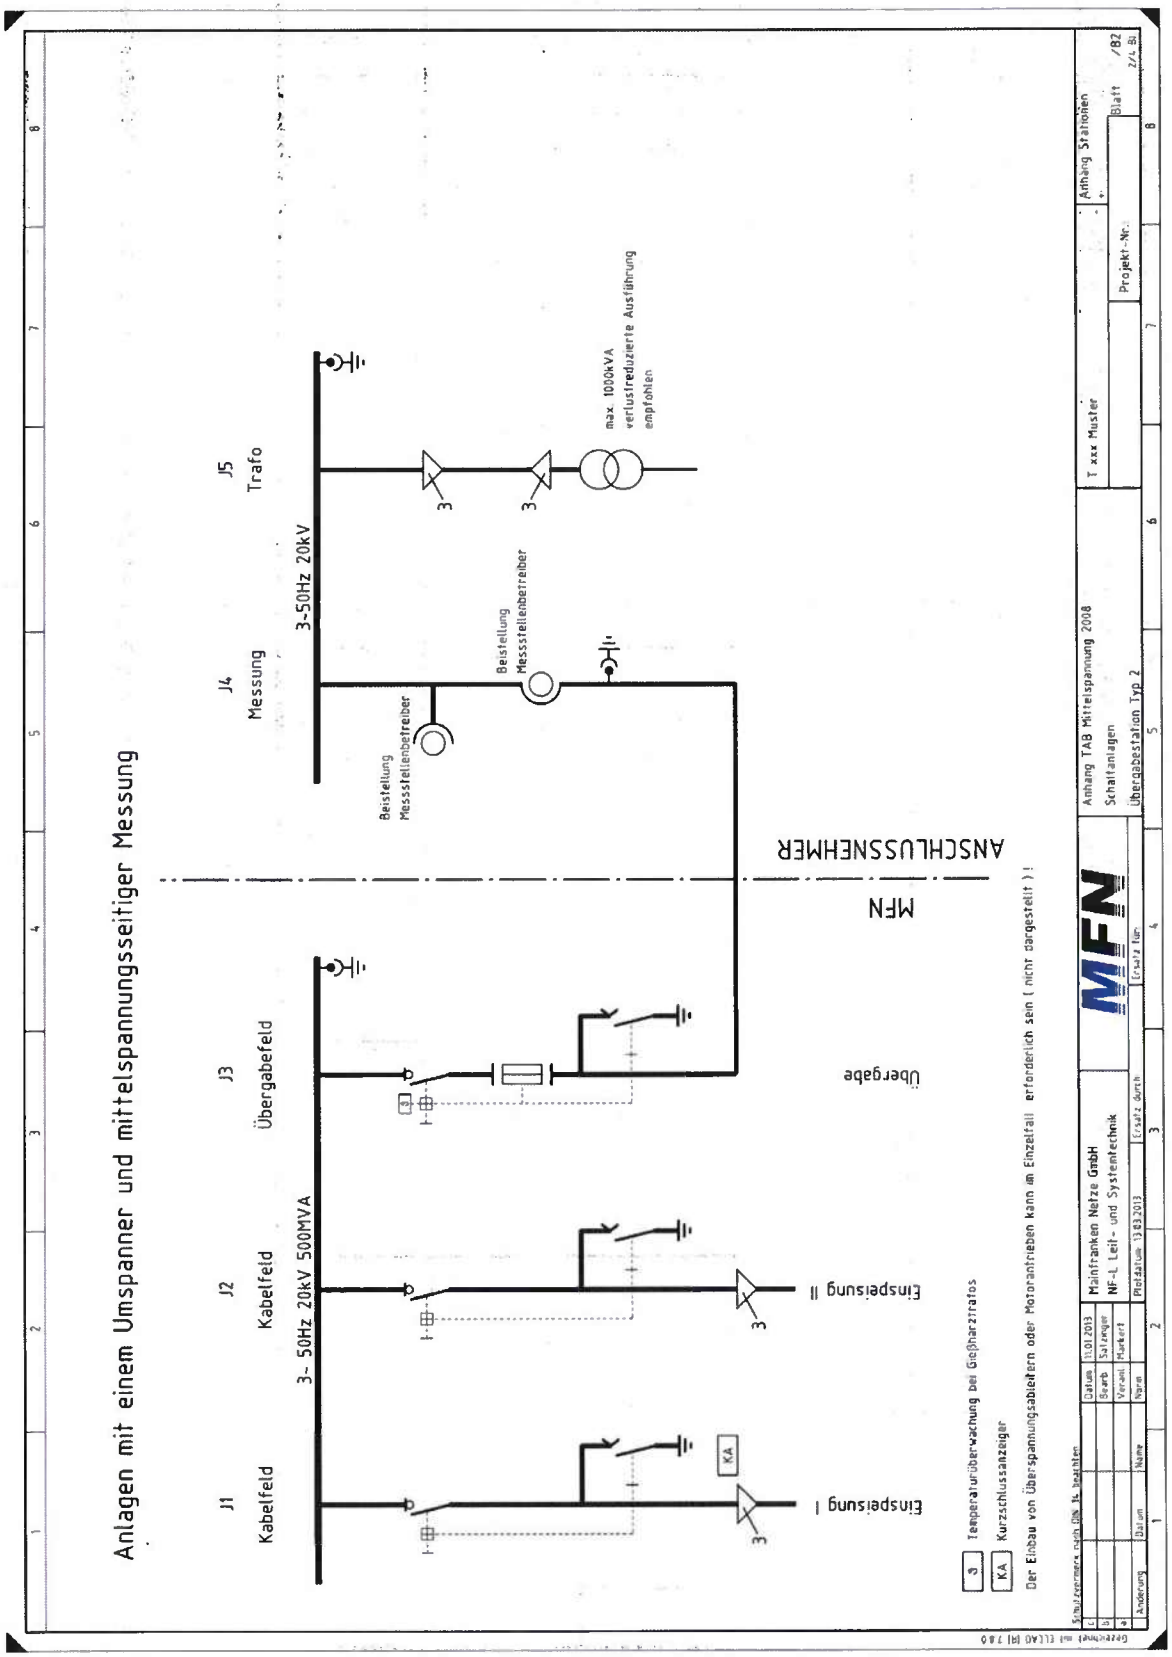
Anlagen mit einem Umspanner und mittelspannungsseitiger Messung
3~ 50Hz 20kV 500MVA
3-50Hz 20kV
J1 Kabelfeld
J2 Kabelfeld
J3 Übergabefeld
J4 Messung
J5 Trafo
Einspeisung I
Einspeisung II
Übergabe
MFN
ANSCHLUSSNEHMER
Beistellung Messstellenbetreiber
Beistellung Messstellenbetreiber
max. 1000kVA verlustreduzierte Ausführung empfohlen
3 Temperaturüberwachung bei Gießharztrafos
KA Kurzschlussanzeiger
Der Einbau von Überspannungsableitern oder Motorantrieben kann im Einzelfall erforderlich sein (nicht dargestellt) !
Anhang TAB Mittelspannung 2008
Schaltanlagen
Übergabestation Typ 2
T xxx Muster
Anhang Stationen
Projekt-Nr.
Blatt
Mainfranken Netze GmbH
NF-L Leit- und Systemtechnik